




*semgaffes - arquitectos associados, lda.

Av. João XXIII, nº322 | 2870 - 159 MONTIJO

tel: 212328612/3 | fax: 212328614

e-mail: semgaffes@mail.telepac.pt

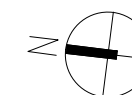

autores	colaboradores
ARQ. FERNANDO CARONA	ARQ. VÂNIA GUERREIRO MARTA CRESPO

requerente
CANUIR Construções, Lda.

localização
Lote 24 - Alto das Barreiras
Rua Professor Sérgio Pinto - MONTIJO

PROJECTO DE ARQUITECTURA

fase
LICENCIAMENTO

título
Planta do PISO 5

REVISÃO	DATA
	13.JUN.15


652 - HAB

escala
1/100

data
ABR '08

o técnico:

07

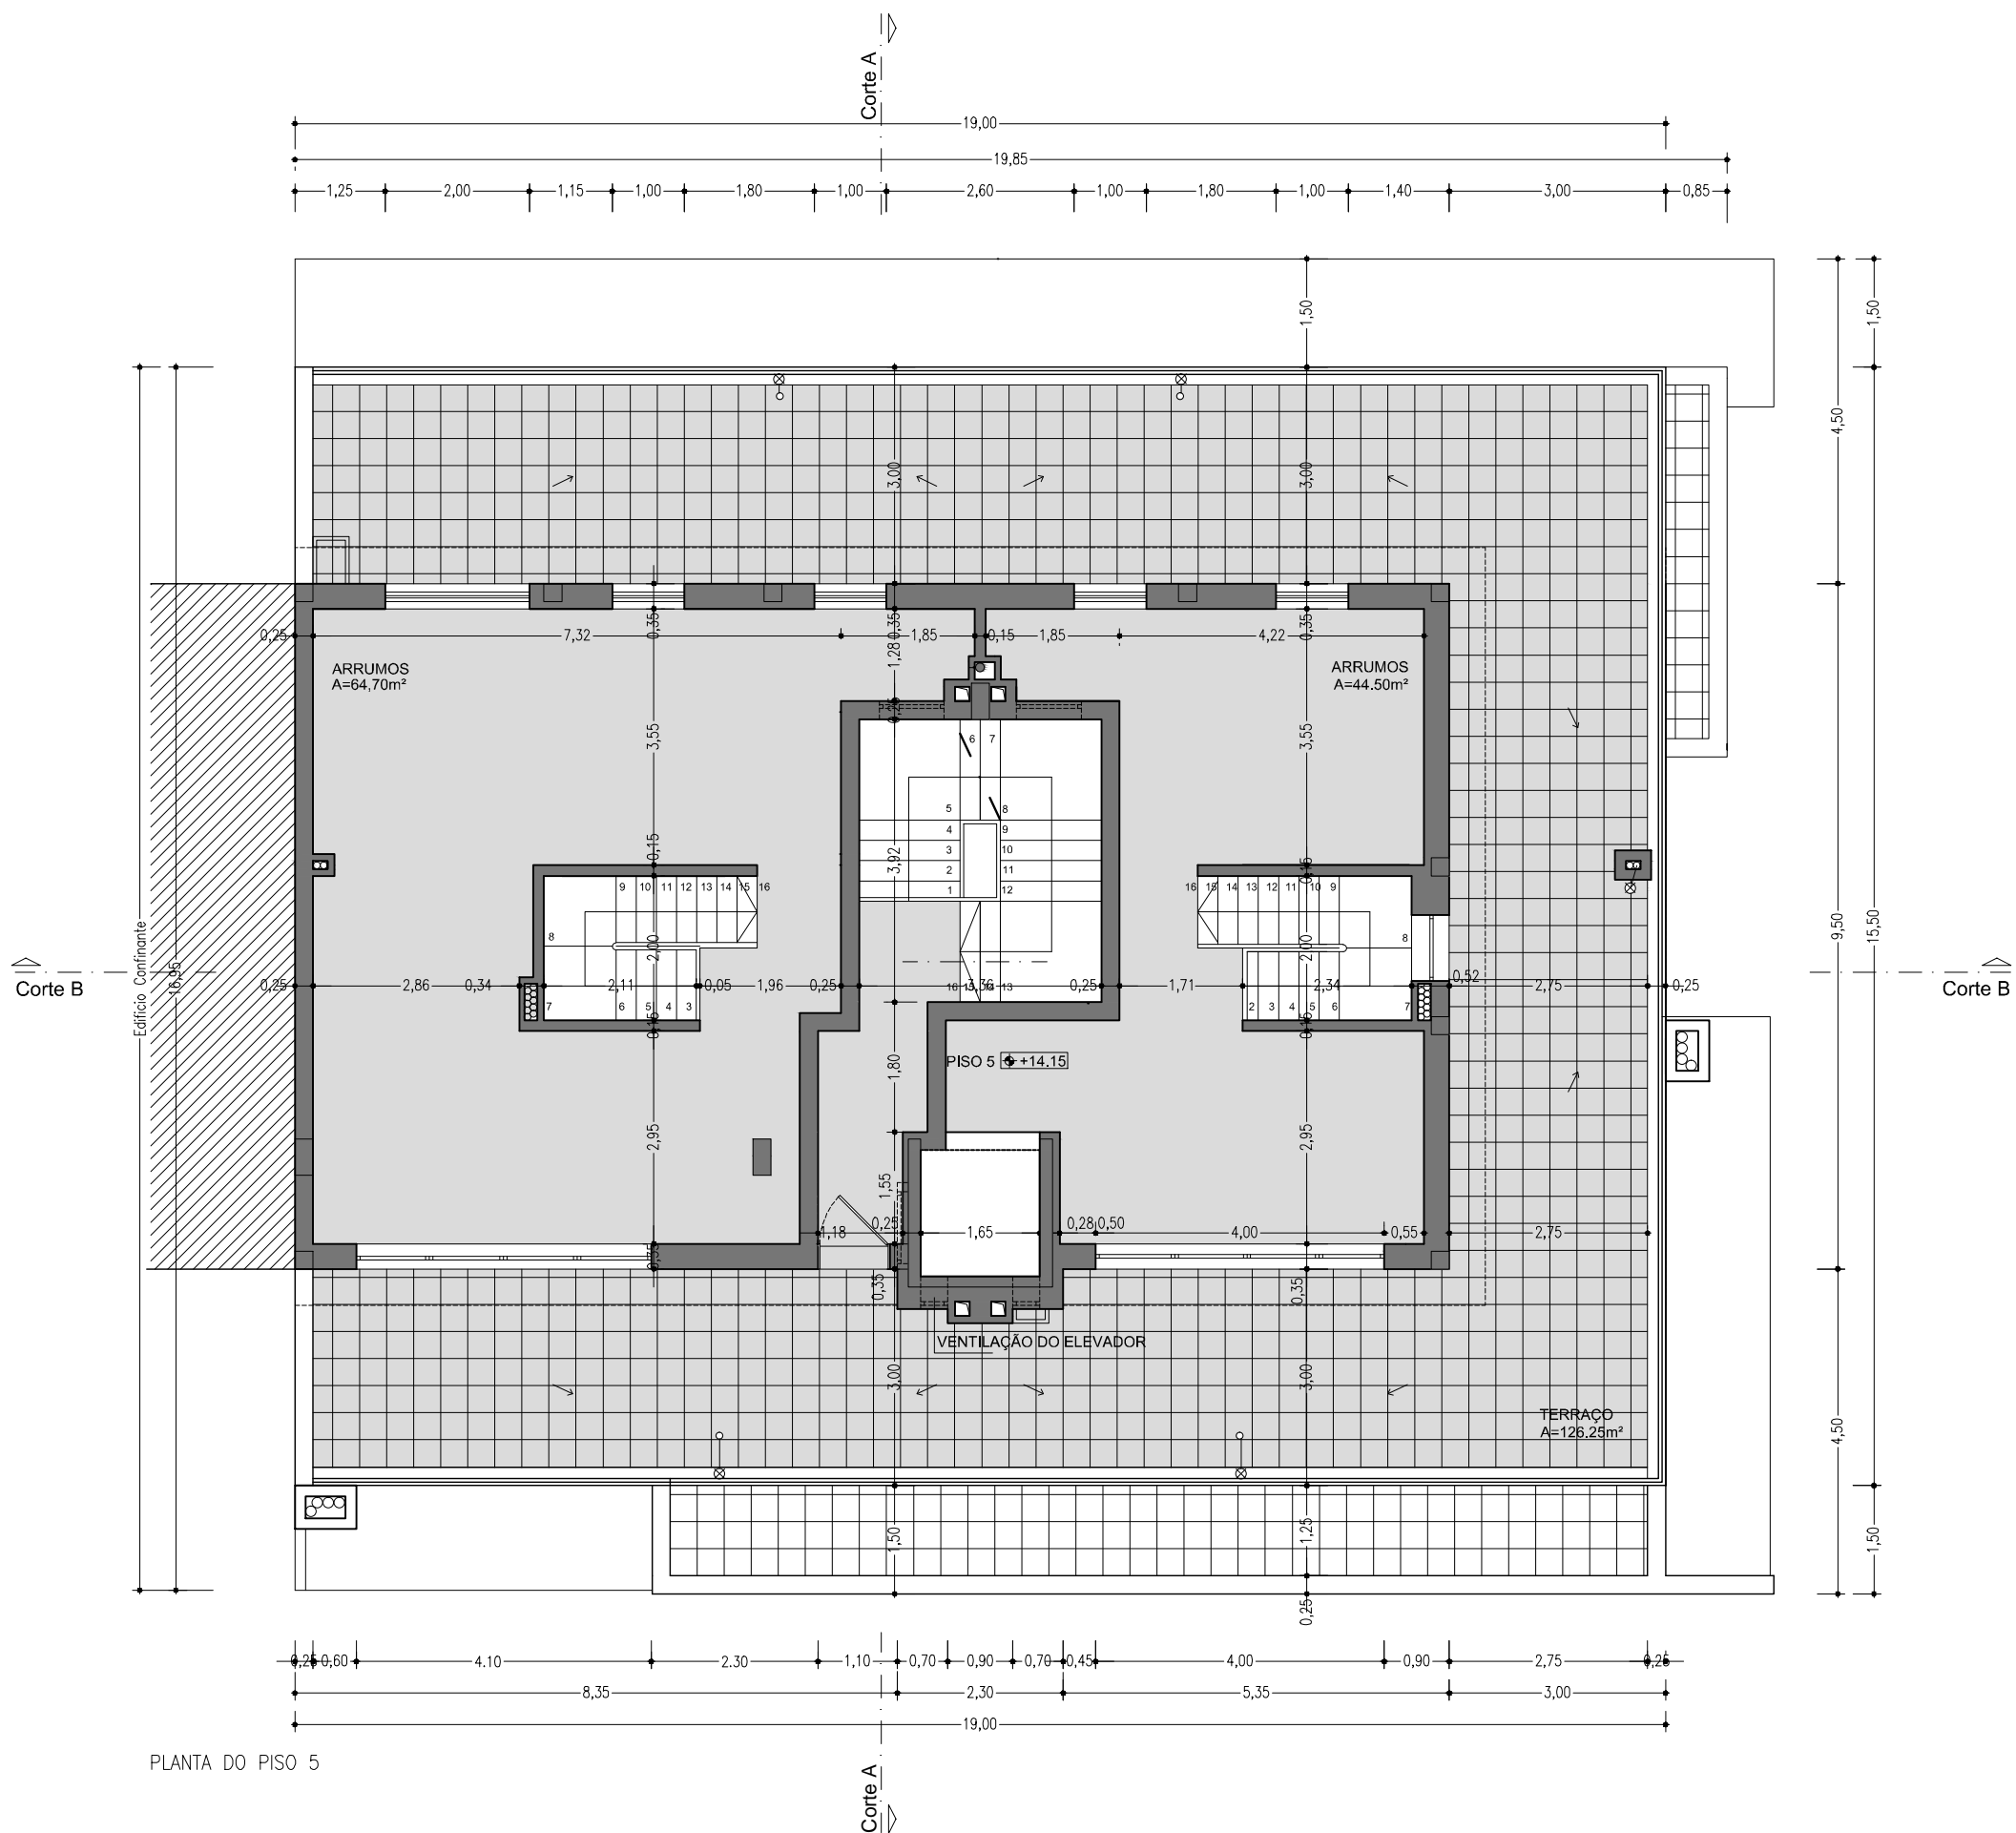

PLANTA DO PISO 5