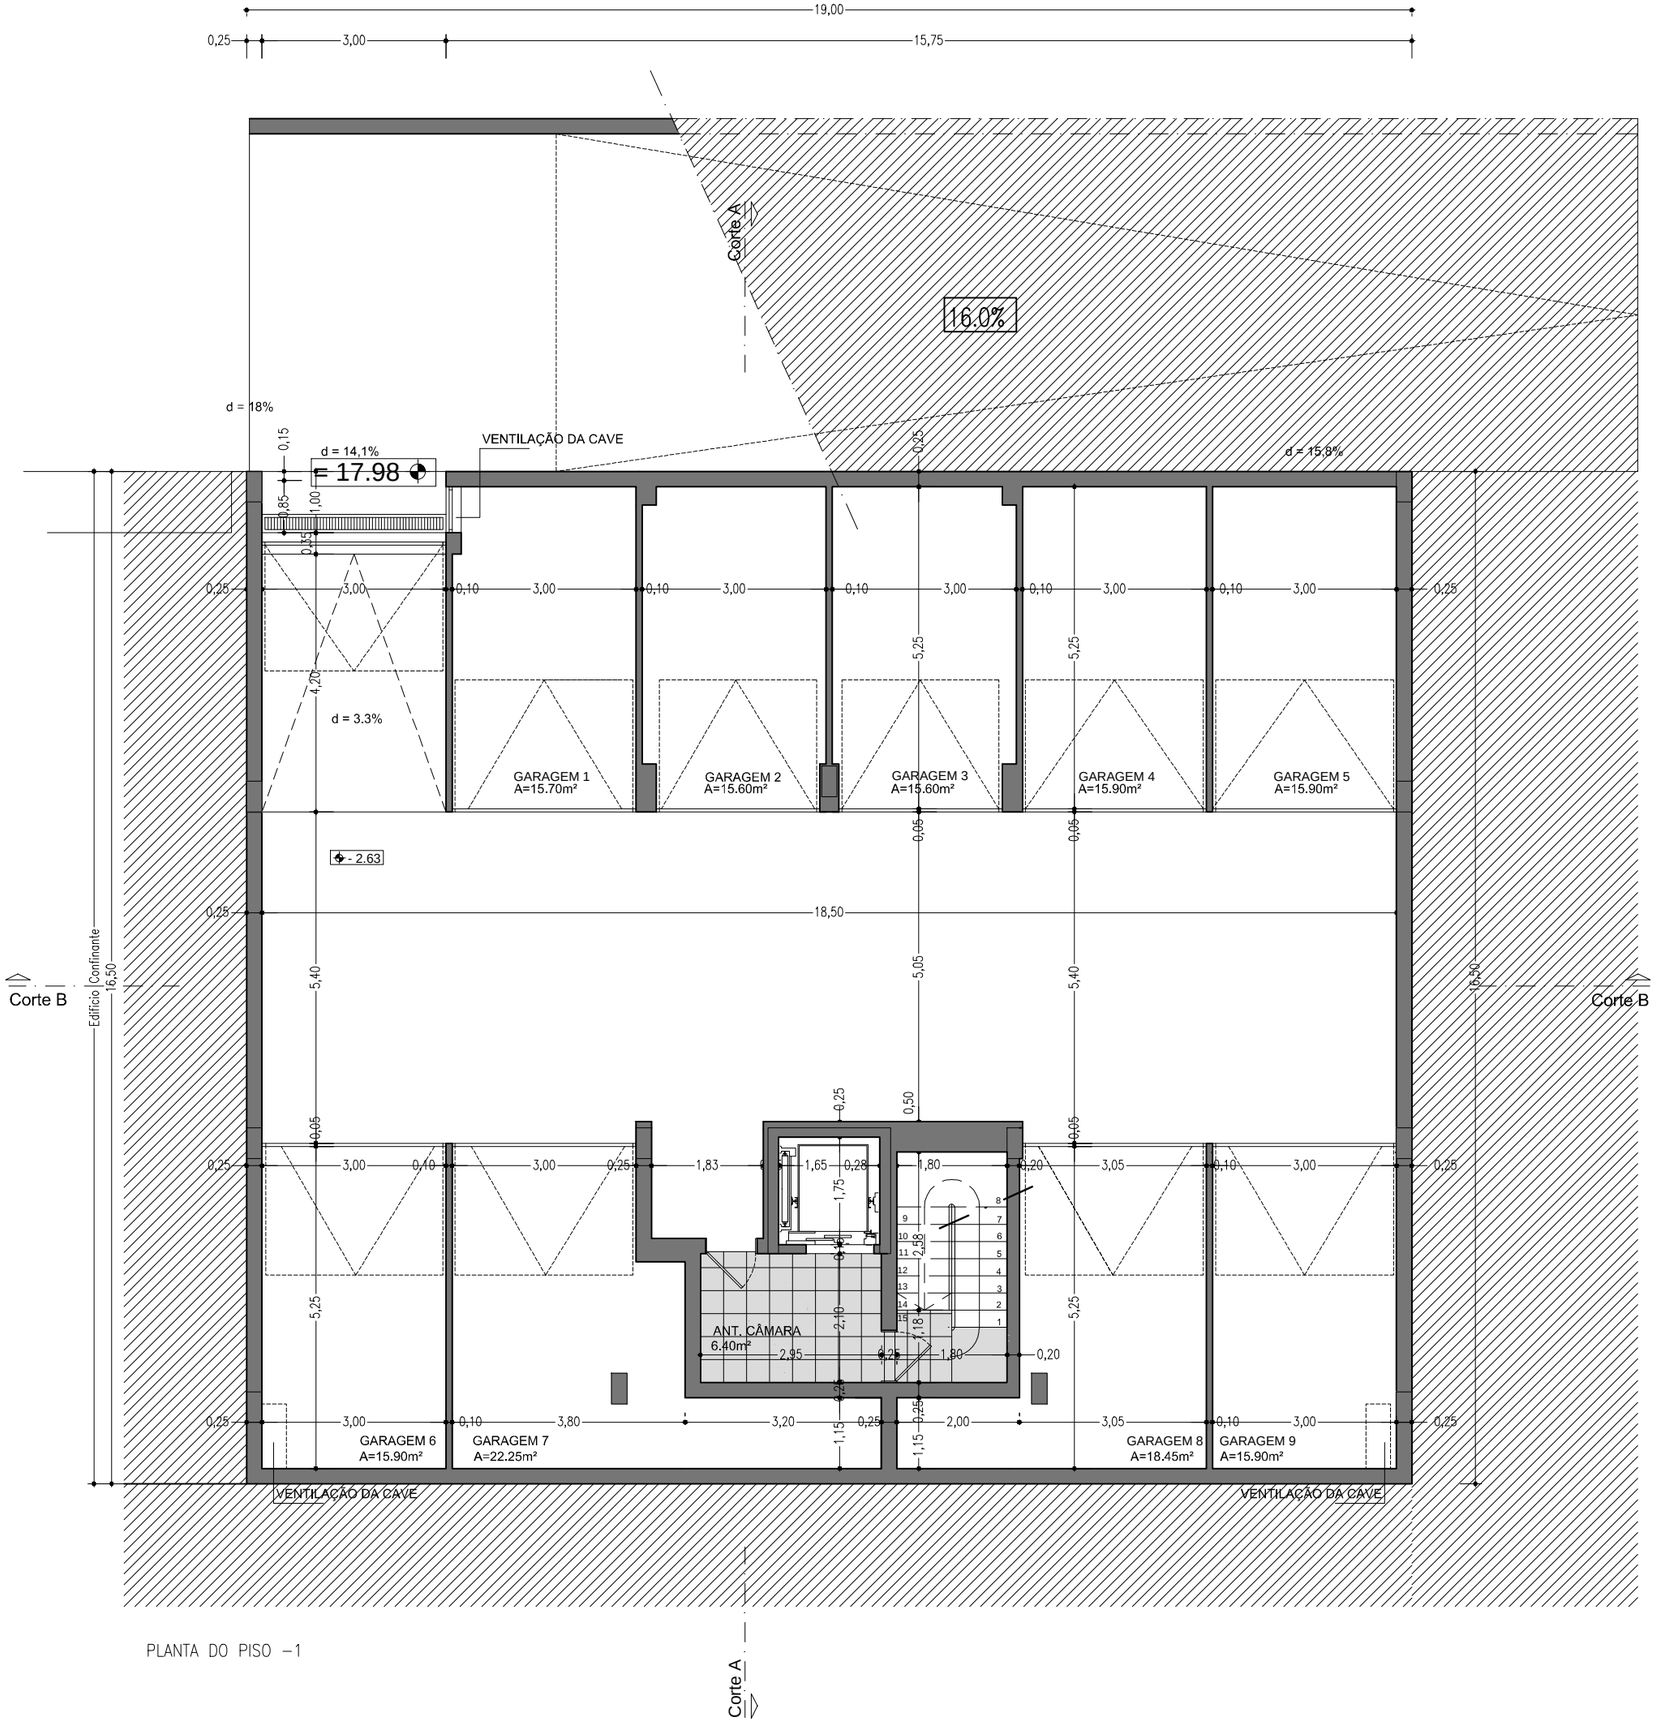

PLANTA DO PISO –1

*semgaffes - arquitectos associados, lda.
Av. João XXIII, nº322 | 2870 - 159 MONTIJO
tel: 212328612/3 | fax: 212328614
e-mail: semgaffes@mail.telepac.pt

autores
ARQ. FERNANDO CARONA

colaboradores
ARQª. VÂNIA GUERREIRO
MARTA CRESPO

requerente
CANUIR Construções , Lda.

localização
Lote 24 - Alto das Barreiras
Rua Professor Sérgio Pinto - MONTIJO

PROJECTO DE ARQUITECTURA

fase
LICENCIAMENTO

título
Planta do PISO -1

REVISÃO

DATA
13.JUN.15

652 - HAB

escala
1/100

data
ABR '08

03

o técnico: